VILLA "A"

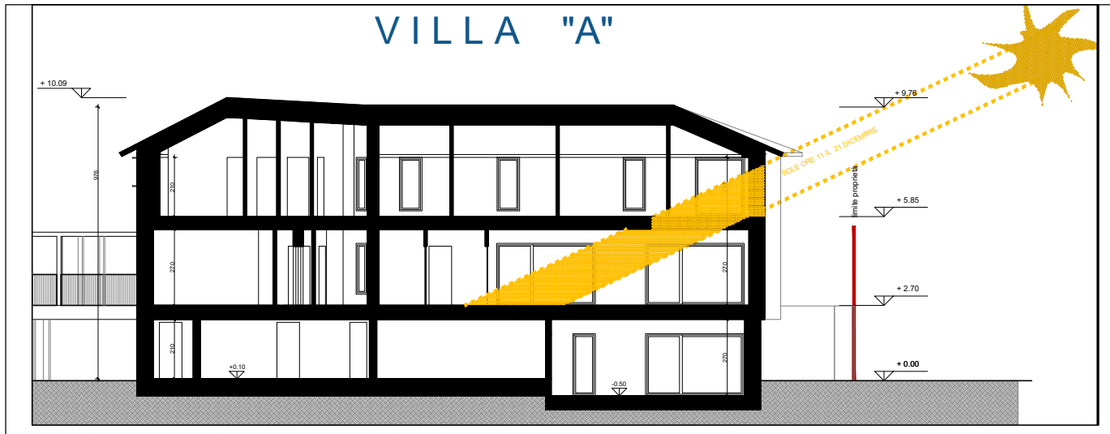

SEZIONE DD - SOLEGGIAMENTO

VILLA "A"

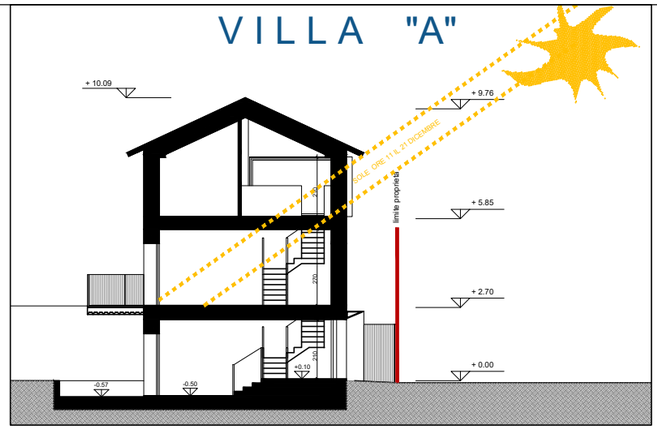

SEZIONE CC - SOLEGGIAMENTO

VILLA "B"

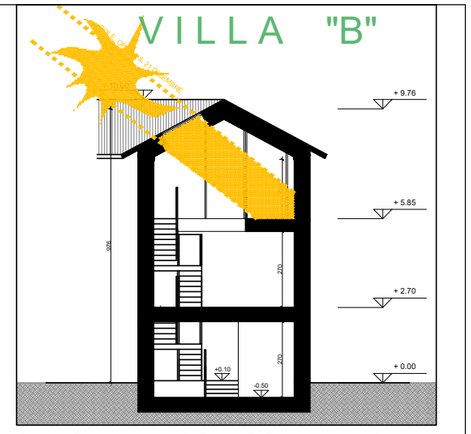

SEZIONE AA - SOLEGGIAMENTO

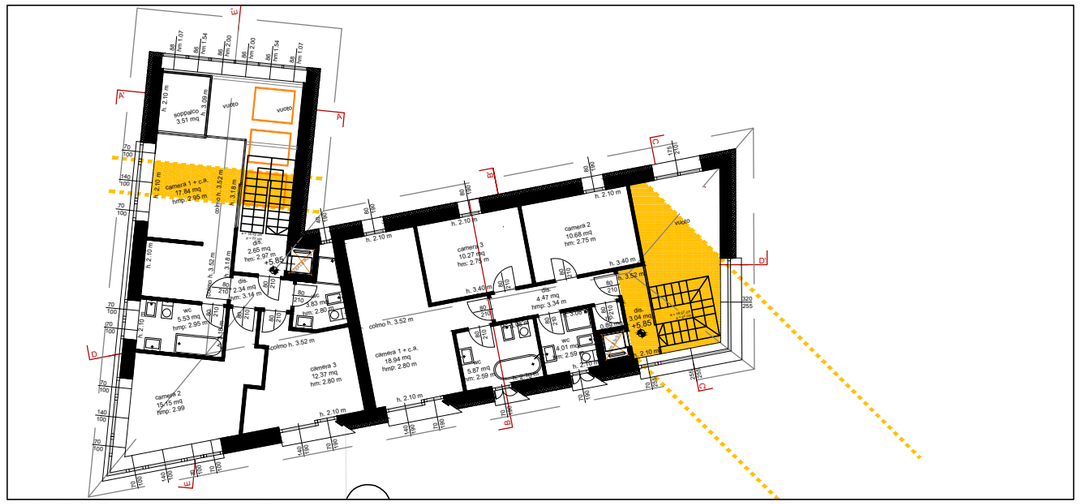

PIANTA PIANO SECONDO

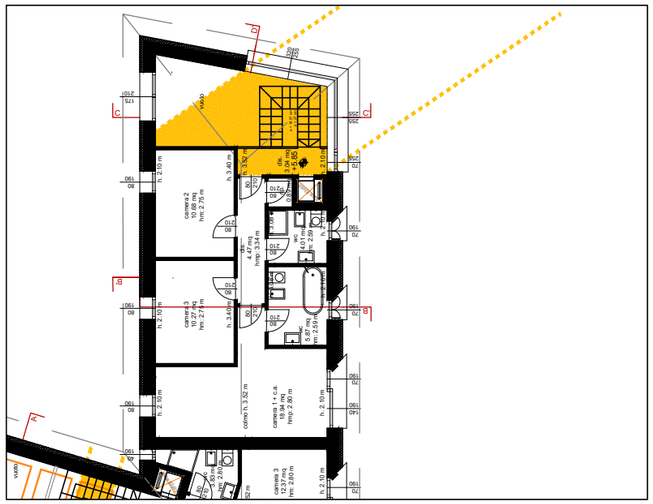

PIANTA PIANO PRIMO

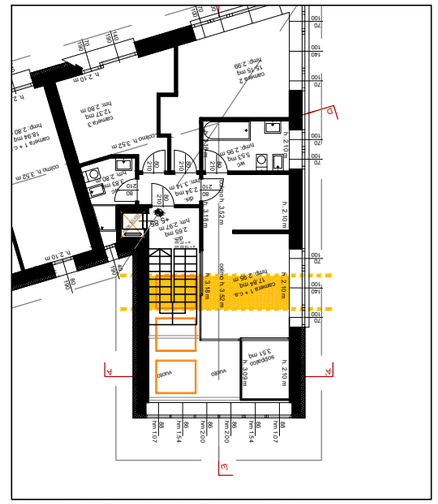

PIANTA PIANO SECONDO

PIANTA PIANO PRIMO

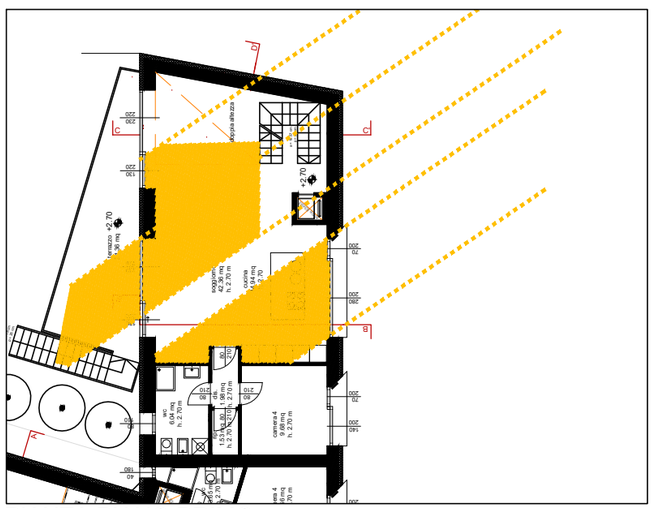

PIANTA PIANO PRIMO

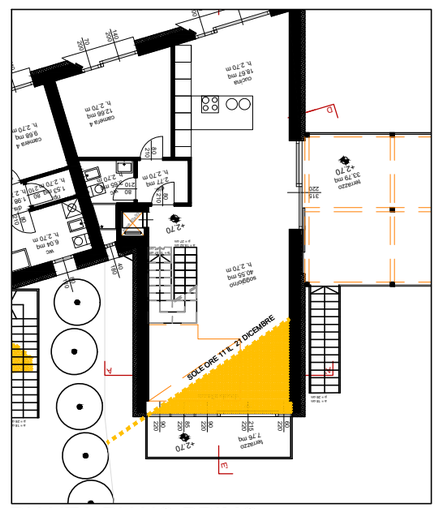

PIANTA PIANO PRIMO

T. 04	OSCAR TORIBIO SOSA STEFANIA MAINO ARCHITETTI	Progetto Vimercate Via Carducci	Committente Imm.re SESA s.r.l.	Studio soleggiamento	Scala 1:200	Data